



**WSV.de**

Wasserstraßen- und  
Schifffahrtsverwaltung  
des Bundes

Wasserstraßen-Neubauamt Berlin  
Postfach 61 04 40 · 10927 Berlin

Lokale Agenda 21  
AG Regionale Mobilität TKS/Berlin S-W  
c/o  
P. Weis  
Mittebruch 2  
14532 Kleinmachnow

Wasserstraßen-Neubauamt  
Berlin  
Mehringdamm 129  
10965 Berlin

Ihr Zeichen  
Schr. v. 25.11.17

Mein Zeichen  
232.2 BLS-Br.15 0/0

Datum  
17. Januar 2018

Jan Nawrocki  
Telefon 030 69580-479  
Telefax 030 69580-405

Zentrale 030 69580-401  
Telefax 030 69580-405  
wna-berlin@wsv.bund.de  
www.wna-berlin.wsv.de

Notruf  
0391 2886440

## Ersatzneubau der Knesebeckbrücke (Tek km 12,72)

### Ihre Anfrage vom 25.11.17

Sehr geehrter Herr Weis,

auf Ihr Schreiben vom 25.11.2017 nehme ich wie folgt Stellung.  
Für das aktuelle Brückenbauwerk folgt ein Ersatzneubau. Ob der Ersatzneubau in den Abmessungen der Brücke aus dem Jahr 1904 errichtet werden kann wird derzeit noch geprüft.

Laut derzeitiger Planung soll der Ersatzneubau der Knesebeckbrücke mit untenliegendem Tragwerk ausgeführt werden. Der Überbau soll als Einfeldträger mit Spannbetonfertigteilen hergestellt werden. Die Widerlager bestehen aus Stahlbeton und für die Tiefgründung sind Großbohrpfähle mit 90cm Durchmesser vorgesehen.

Sollte die Brücke in den Abmessungen der Brücke aus dem Jahr 1904 errichtet werden beträgt die Länge der Brücke dann ca. 48,30 m und die Breite 15,51 m.

Die aktuelle Planung gibt noch keine Aussage sowohl über die max. Belastbarkeit der Brücke wie auch über die Gehwegbreiten.

Sofern eine Umverlegung in der Brücke befindlichen Leitungen in einer Behelfsbrücke notwendig sein sollte, soll die Konstruktion ebenfalls für die Fußgänger genutzt werden.

In der Anlage übergebe ich Ihnen einen Lageplan mit dem geplanten Ersatzneubau. Aussagefähige Brückenquerschnitte liegen mir noch nicht vor.

Was den Zeitplan betrifft, wird der Ersatzneubau der Knesebeckbrücke nach dem Ersatzneubau der Rammrathbrücke erfolgen (2021). Die Bauzeit beträgt dann 20 Monate.

Ich hoffe, ich konnte Ihnen mit den Informationen weiterhelfen.

Bei Fragen stehe ich Ihnen gern zu Verfügung.

Bankverbindung  
Bundeskasse Trier  
Dienstszitz Kiel  
IBAN: DE18 2000 0000 0020  
0010 66  
BIC: MARKDEF 1200



**WSV.de**


Wasserstraßen- und  
Schiffahrtsverwaltung  
des Bundes

Mit freundlichen Grüßen

Nawrocki

Anlage:

Lageplan

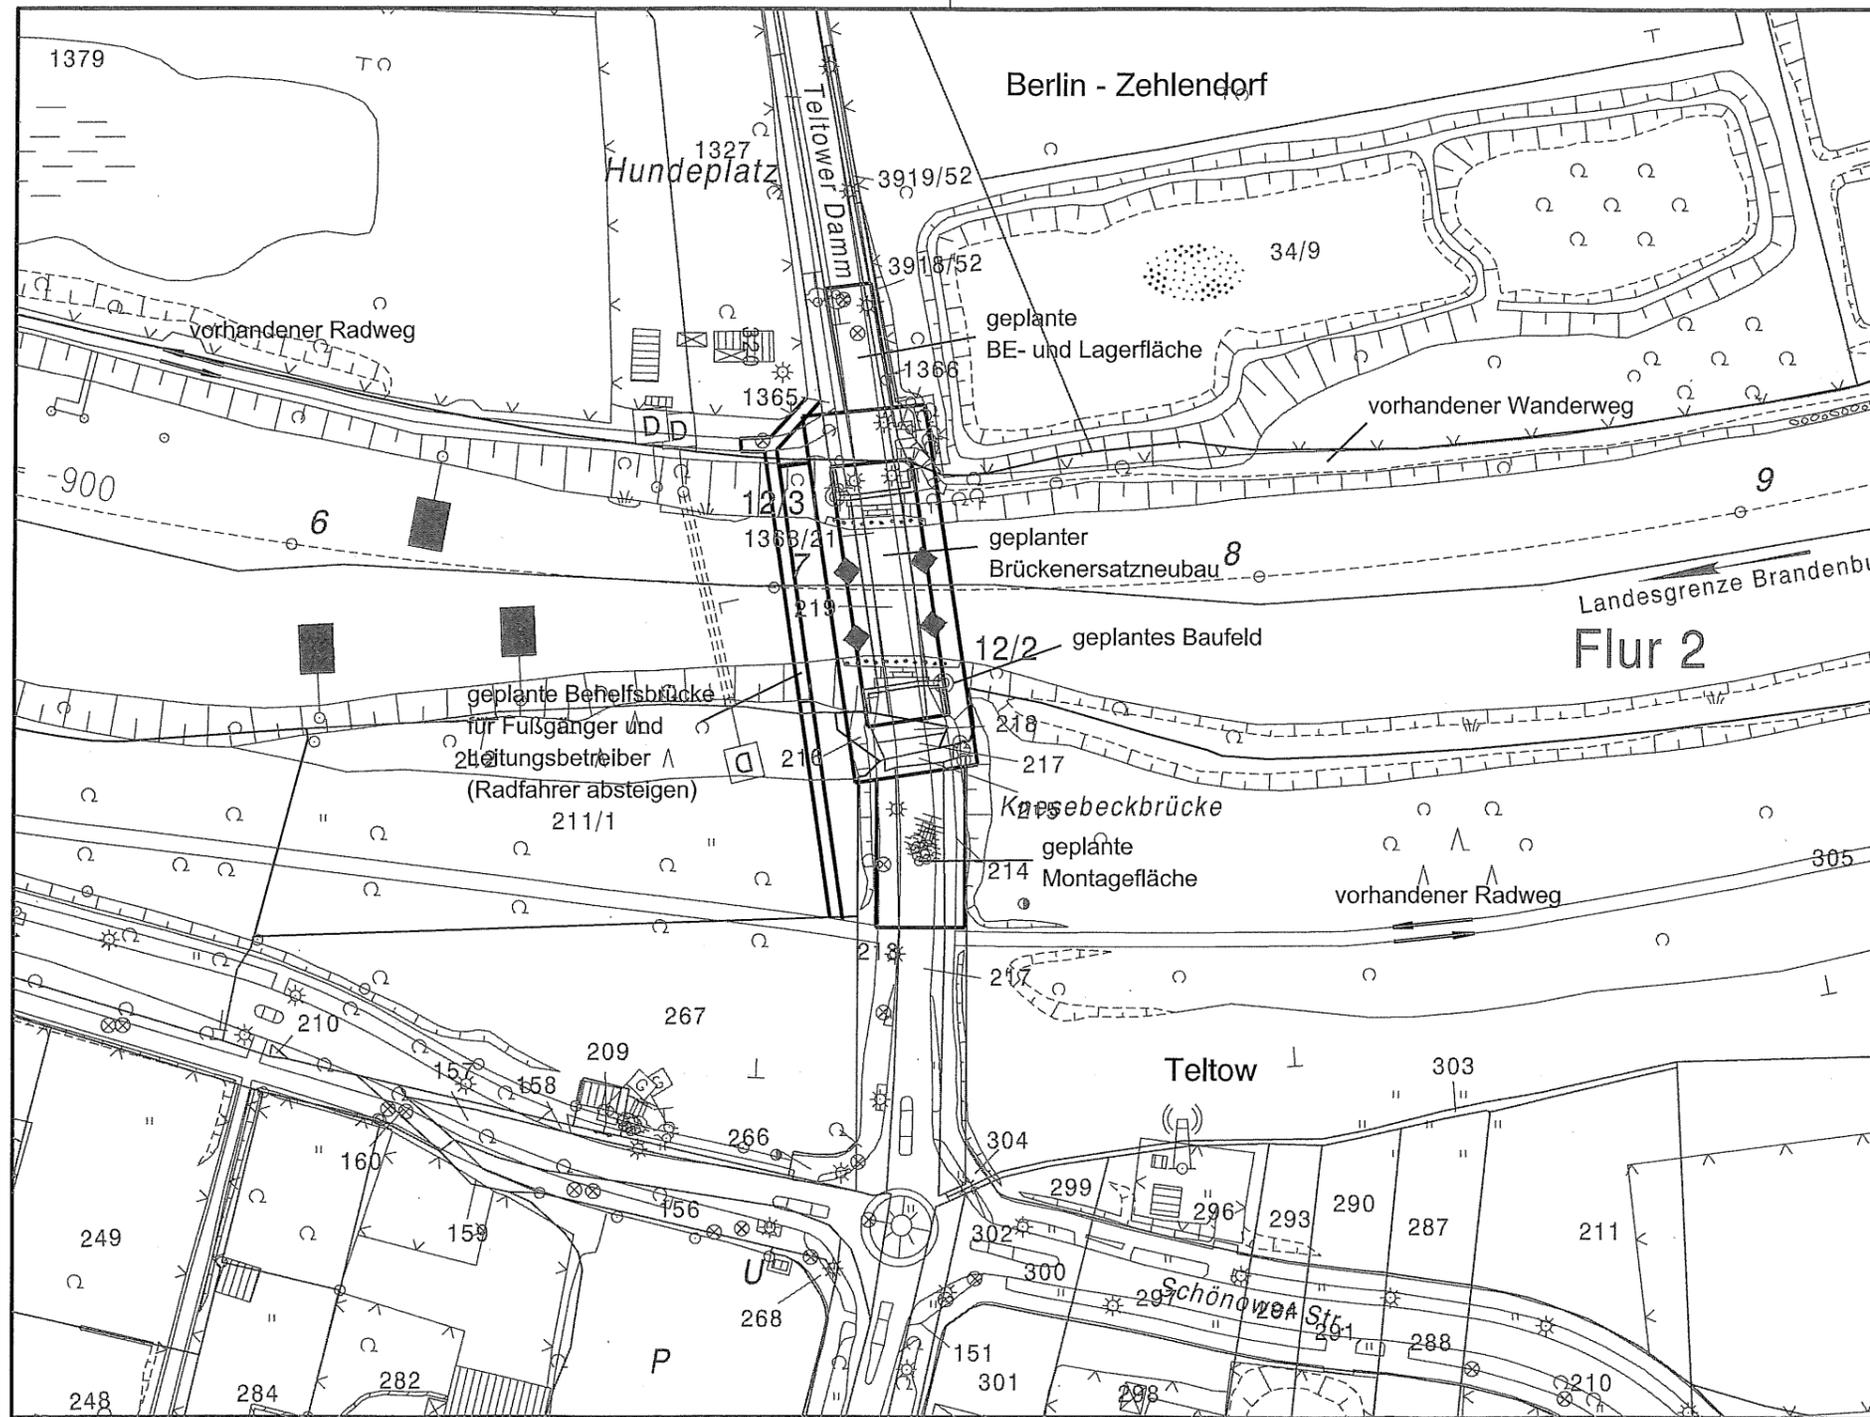

Genehmigt	Unterschrift Im Auftrag	Amts-/Dienstbezeichnung
BMVI	Unterschrift Im Auftrag	Amts-/Dienstbezeichnung
Geprüft	Unterschrift Im Auftrag	Amts-/Dienstbezeichnung
GDWS	Unterschrift gez. Dietrich	Amts-/Dienstbezeichnung LTRDir
Aufgestellt Berlin, den	Unterschrift gez. Laule gez. Rust gez. Raschke	Amts-/Dienstbezeichnung TRR TA TA
Wasserstraßen-Neubauamt Berlin		
Zeichnung	bearbeitet gefertigt	Amts-/Dienstbezeichnung

 <h2 style="margin: 0;">Entwurf HU</h2> <p style="margin: 0;">Generaldirektion Wasserstraßen und Schifffahrt Wasserstraßen-Neubauamt Berlin</p>											
OrgEinh Amt	AB	BWaStr Nr	ZB	Kilometer	S	OArt	ObjektidentNr.	Objekt- Teil	ZK	OB	
7	3	1	02	66	01	012,720	512	3544009	100	00	1
Objektbenennung Straßenbrückenanlage Knesebeckbrücke											
Objektteil Brückenbauwerk											
Einzelheit Lageplan geplanter Ersatzneubau											
Die Übereinstimmung mit der Ausführung wird bestätigt:		Entwurf Nr. HU		Blatt-Nr.		DVtU-Identifikation					
		520		03							
Datum		Zeichnung Nr.		Maßstab		DVtU-Index					
		03		1:1000							
P:\bls04b15\Vorplanung\Lageplan geplanter Ersatzneubau.dgn; 5-18-2016;i.raschke											